


ELABORATO PLANIMETRICO Compilato da: Capra Alex
 Comune di Peschiera Borromeo Sezione: Foglio: 21 Particella: 46
 Dimostrazione grafica dei subalterni

Agenzia delle Entrate
CATASTO FABBRICATI
 Ufficio provinciale di Milano

Prov. Pavia N. 3994
 Protocollo n. MI0026415 del 25/01/2019
 Tipo Mappale n. 436318 del 09/11/2018 Scala 1 : 500

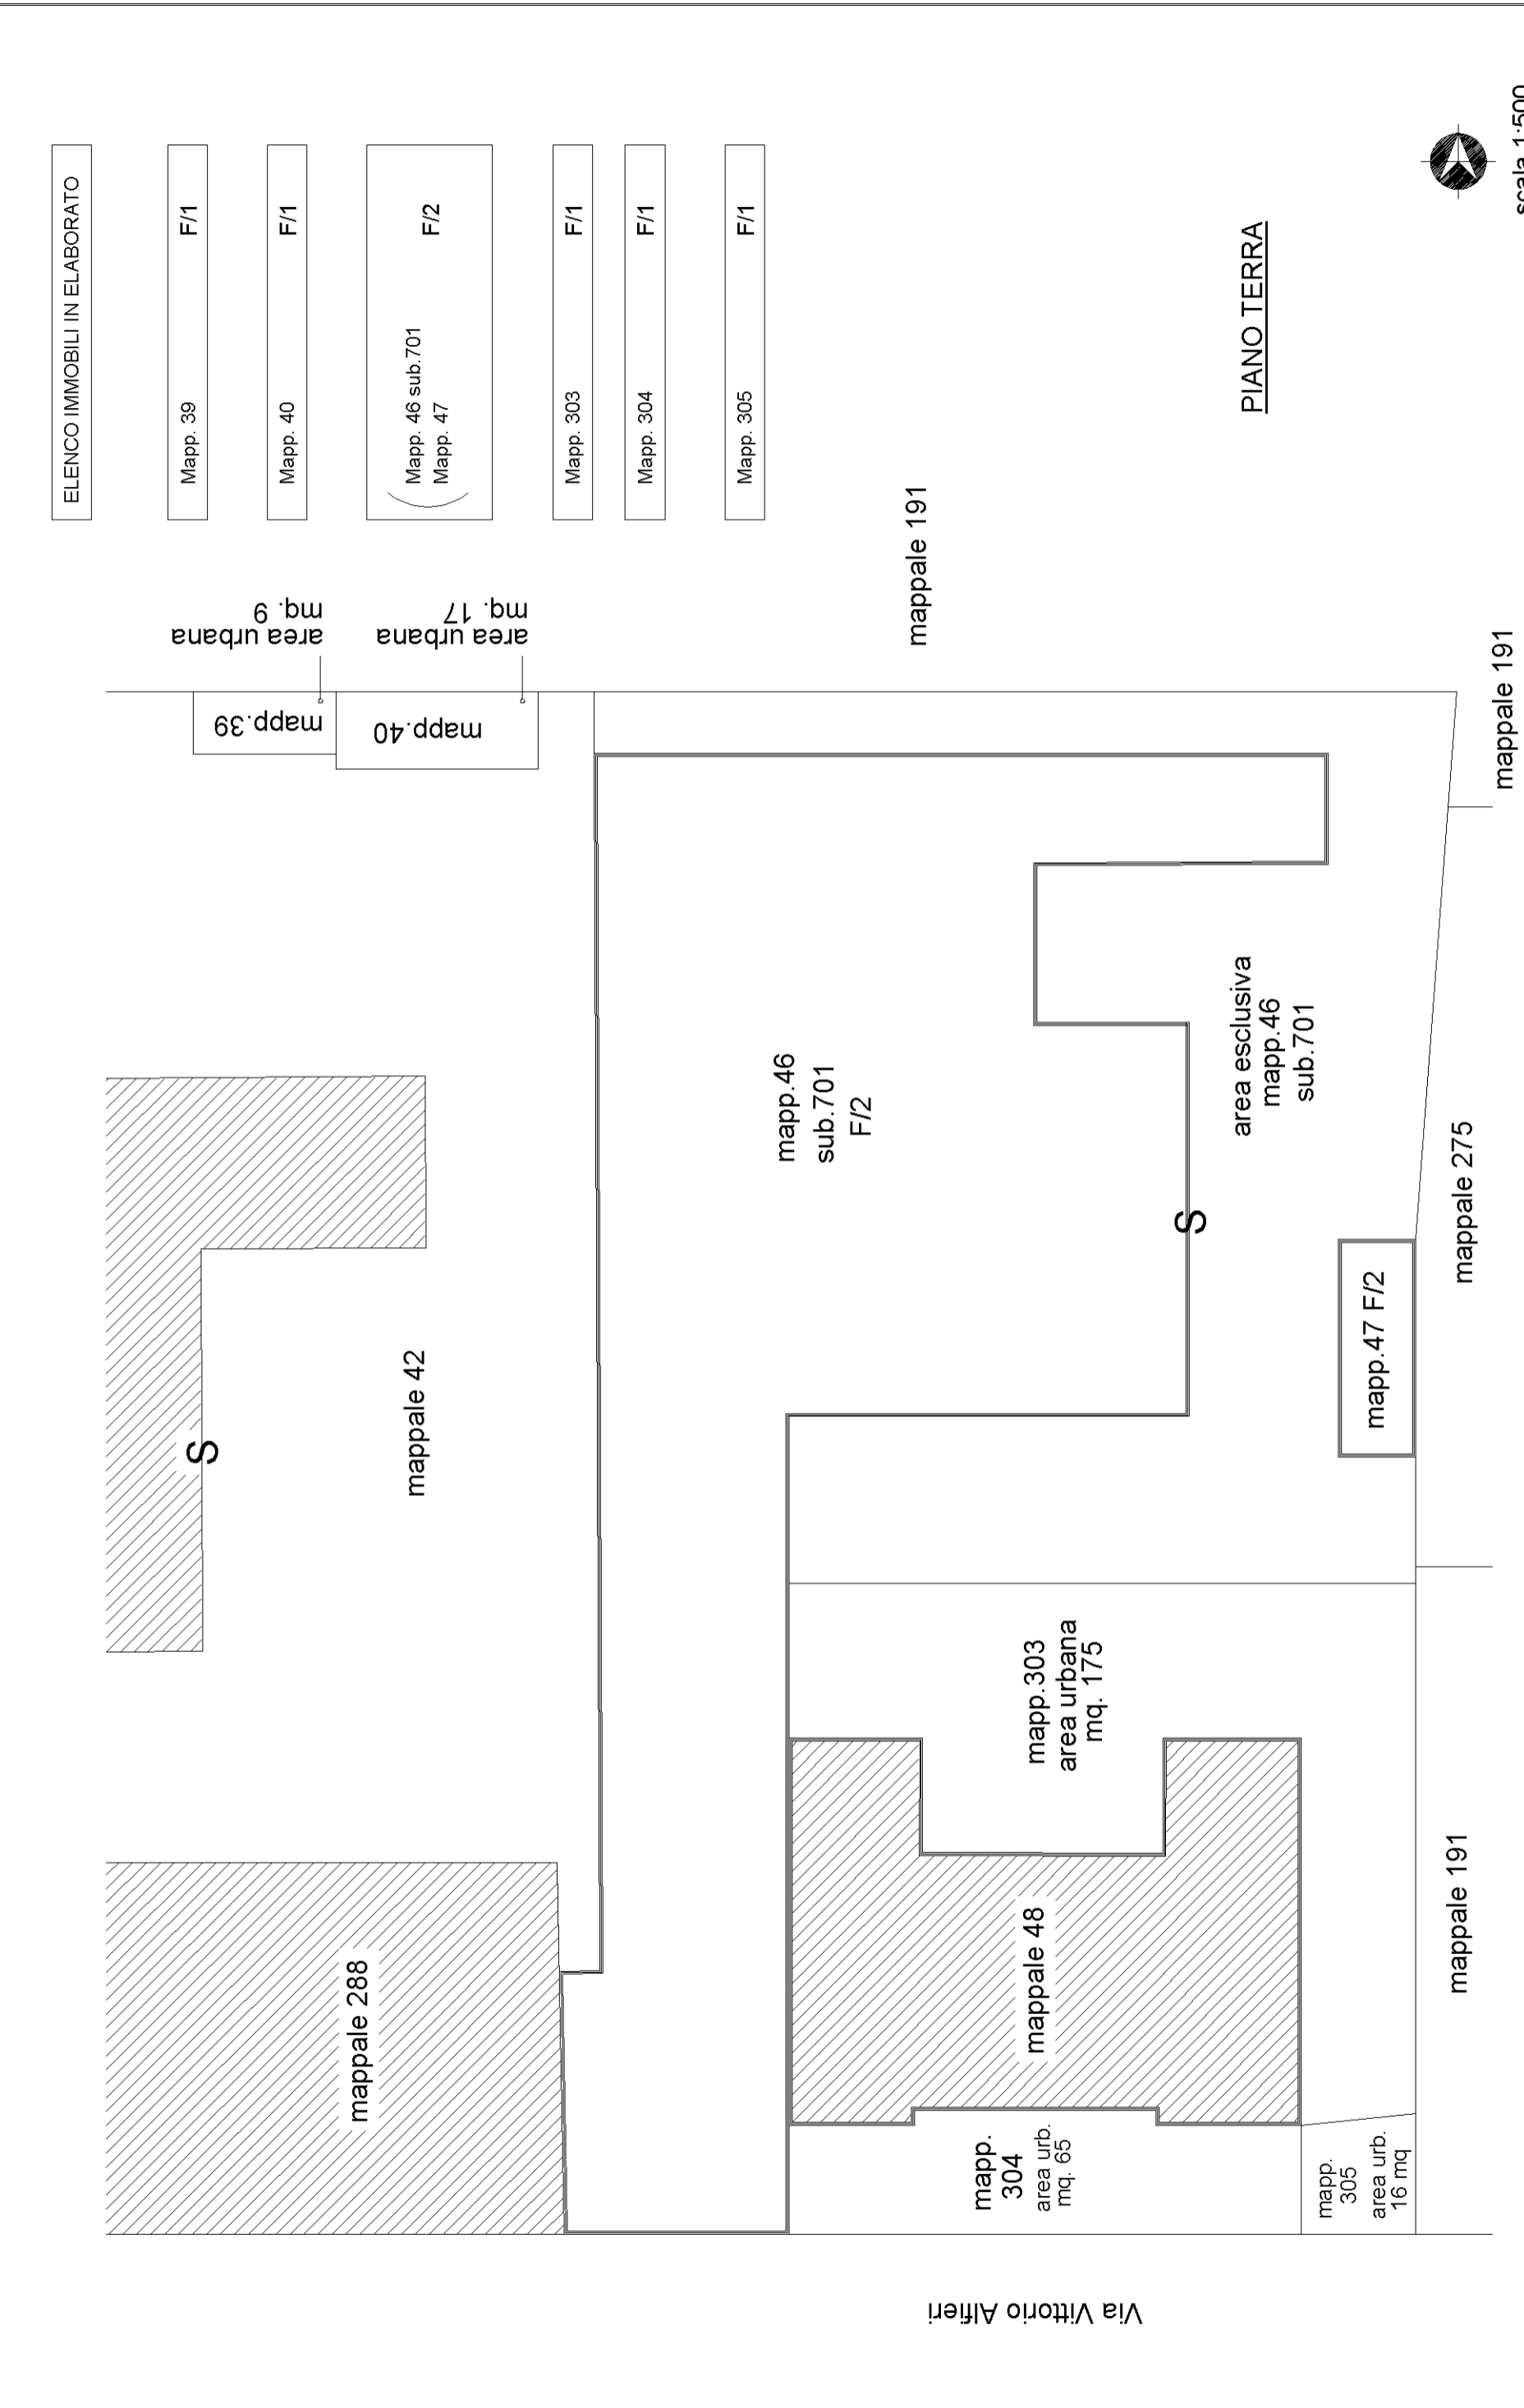

ELENCO IMMOBILI IN ELABORATO

| | |
|--------------------------------|-----|
| Mapp. 39 | F/1 |
| Mapp. 40 | F/1 |
| (Mapp. 46 sub.701 Mapp. 47) | F/2 |
| Mapp. 303 | F/1 |
| Mapp. 304 | F/1 |
| Mapp. 305 | F/1 |

